


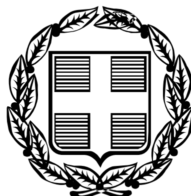

ΕΦΗΜΕΡΙΣ ΤΗΣ ΚΥΒΕΡΝΗΣΕΩΣ

ΤΗΣ ΕΛΛΗΝΙΚΗΣ ΔΗΜΟΚΡΑΤΙΑΣ

ΤΕΥΧΟΣ ΤΕΤΑΡΤΟ **Αρ. Φύλλου 1429**

30 Δεκεμβρίου 2005

ΠΕΡΙΕΧΟΜΕΝΑ

ΑΠΟΦΑΣΕΙΣ

ΑΠΟΦΑΣΕΙΣ

Αριθ. 18439 (1)

Καθορισμός των οριογραμμών του ρέματος στην Θέση «Μένητες» Δ.Δ. Μεσαριάς Δήμου Άνδρου της νήσου Άνδρου του Νομού Κυκλάδων.

Ο ΓΕΝΙΚΟΣ ΓΡΑΜΜΑΤΕΑΣ
ΠΕΡΙΦΕΡΕΙΑΣ ΝΟΤΙΟΥ ΑΙΓΑΙΟΥ

Έχοντας υπόψη:

1. Τις διατάξεις του άρθρου 8 του ν. 3200/1955 «διοικητική αποκέντρωση» (ΦΕΚ Α΄ 97).

2. Τις διατάξεις του ν. 3010/2002 (ΦΕΚ 91/Α/25.4.2002), «Εναρμόνιση του ν. 1650/1986 με τις οδηγίες 97/11 Ε.Ε. και 98/61 Ε.Ε. και ειδικότερα τις διατάξεις του άρθρου 5 αυτού «Διαδικασία οριοθέτησης και ρυθμίσεις θεμάτων για τα υδατορέματα».

3. Τις διατάξεις της υπ' αριθμ. 3046/304/30.1.1988 απόφασης του Αναπληρωτή Υπουργού ΠΕΧΩΔΕ «Κτιριοδομικός Κανονισμός» και ειδικότερα τις διατάξεις του άρθρου 6 αυτής, «Δόμηση κοντά σε ρέματα», όπως ισχύει.

4. Τις οικείες διατάξεις του άρθρου 6 του ν. 2503/1997 (ΦΕΚ 107 Α΄/30.5.1997) «Διοίκηση, Οργάνωση, Στελέχωση της Περιφέρειας, ρύθμιση θεμάτων για την Τοπική Αυτοδιοίκηση και άλλων διατάξεων».

5. Τις οικείες διατάξεις του άρθρου 19 του ν. 2508/1997 (ΦΕΚ 124 Α΄/13.6.1997) «βιώσιμη οικιστική ανάπτυξη των πόλεων και οικισμών της χώρας και άλλων διατάξεων».

6. Τις οικείες διατάξεις του άρθρου 20 ν. 2690/1999 (ΦΕΚ 45Α΄/9.3.1999) «Κύρωση του κώδικα διοικητικής διαδικασίας».

7. Το υπ' αριθμ. Τ.Υ. 3309/9.8.2005 έγγραφο της Δ/νσης Τεχνικών Υπηρεσιών της Νομ. Αυτοδιοίκησης Κυκλάδων με το οποίο διαβιβάστηκε φάκελος μελέτης στη Δ/νση ΠΕ.ΧΩ. Νοτίου Αιγαίου καθορισμού των οριογραμμών του ρέματος με θεωρημένα το τοπογραφικό διάγραμμα στο οποίο χαράσσονται τα όρια αυτού καθώς και την τεχνική έκθεση με τους υδραυλικούς υπολογισμούς, για το ρέμα που βρίσκεται στην θέση «Μένητες» Δ.Δ. Μεσαριάς Δήμου Άνδρου νήσου Άνδρου Νομού Κυκλάδων.

8. Το γεγονός ότι το Δημοτικό Συμβούλιο Δήμου Άνδρου δεν διατύπωσε γνώμη επί της μελέτης που απεστάλη από τη Δ.Τ.Υ.Ν.Α.Κ. με το υπ' αριθμ. Τ.Υ. 242/30.6.2005 έγγραφό της και παρήλθε άπρακτη η προβλεπόμενη προθεσμία του ενός μηνός και ως εκ τούτου εκλαμβάνεται σύμφωνη η γνώμη του σύμφωνα με το ν. 3010/2002, όπως αναφέρεται και στο υπ' αριθμ. Τ.Υ. 5612/7.12.2005 έγγραφο της Δ/νσης Τεχν. Υπηρεσιών Νομαρχιακής Αυτοδιοίκησης Κυκλάδων (Δ.Τ.Υ.Ν.Α.Κ.).

9. Τον φάκελο της μελέτης ο οποίος περιέχει Τοπογραφικό Διάγραμμα, Υδραυλική μελέτη, Τεχνική Έκθεση κ.λ.π. που διαβιβάστηκε στη Δ/νση ΠΕ.ΧΩ. Νοτίου Αιγαίου.

10. Το γεγονός ότι με την απόφαση αυτή δεν προκαλείται δαπάνη σε βάρος του προϋπολογισμού του Δημοσίου και του Δήμου Άνδρου, αποφασίζουμε:


Επικυρώνουμε την θεωρημένη στις 30.6.2005 από την Δ/νση Τεχνικών Υπηρεσιών της Νομαρχιακής Αυτοδιοίκησης Κυκλάδων έκθεση καθορισμού των οριογραμμών του υδατορέματος στη θέση «ΜΕΝΗΤΕΣ» (ν. Άνδρου) ήτοι των πολυγωνικών γραμμών εκατέρωθεν της βαθιάς γραμμής αυτού, που βρίσκεται στο Δημοτικό Διαμέρισμα Μεσαριάς Δήμου Άνδρου της νήσου Άνδρου του Νομού Κυκλάδων έτσι όπως σημειώνεται με μπλε χρώμα η πολυγωνική γραμμή Κ1, Κ2, Κ3.................Κ13, Κ14, Κ15 στη μια όχθη και με Κ16, Κ17,....................Κ22 και Κ23, Κ24,..................Κ34, Κ35 στην απέναντί της, (τα σημεία της οποίας είναι εξαρτημένα από το Εθνικό Τριγωνομετρικό Δίκτυο) επί του τοπογραφικού Διαγράμματος που υπογράφεται από τον Ματθαίο Κ. Καραμολέγκο, Αγρονόμο Τοπογράφο Μηχανικό.

Η ισχύς της απόφασης αυτής αρχίζει από την ημερομηνία δημοσίευσής της στην Εφημερίδα της Κυβερνήσεως.

Η απόφαση αυτή μαζί με το Τοπογραφικό Διάγραμμα να δημοσιευθούν στην Εφημερίδα της Κυβερνήσεως.

Ερμούπολη, 14 Δεκεμβρίου 2005

Ο Γενικός Γραμματέας Περιφέρειας
ΧΑΡΑΛΑΜΠΟΣ ΚΟΚΚΙΝΟΣ

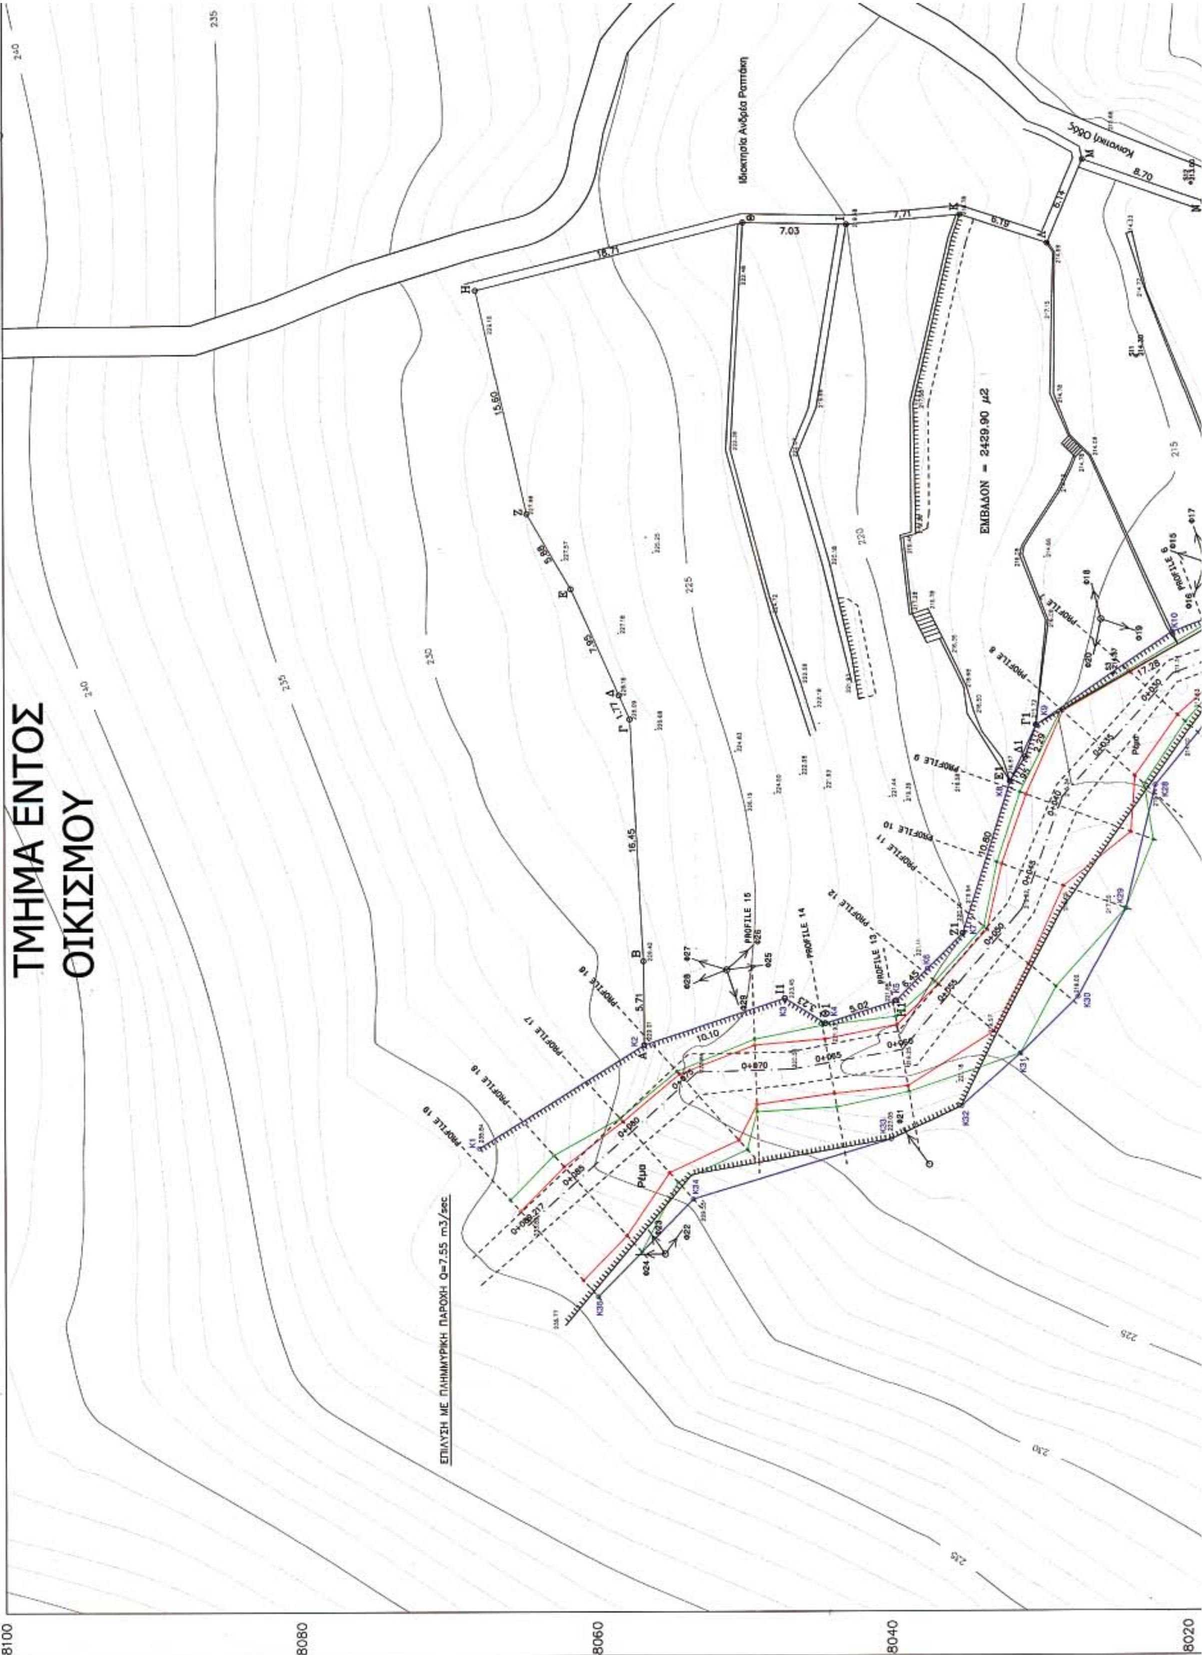
ΤΜΗΜΑ ΕΝΤΟΣ ΟΙΚΙΣΜΟΥ
Ιδιοκτησία Ανδρέα Ραπτάκη
Κοινοτική Οδός
ΕΜΒΑΔΟΝ = 2429.90 μ2
ΕΠΙΛΥΣΗ ΜΕ ΠΛΗΜΜΥΡΙΚΗ ΠΑΡΟΧΗ Q=7.55 m3/sec
8100
8080
8060
8040
8020

240
235
230
225
220
215
210
Ιδιοκτησία Ανδρέα Ραπτάκη
Κοινοτική Οδός
7.03
7.71
6.19
6.14
8.70

ΣΤΟΙΧΕΙΑ ΠΡΟΒΟΛΗΣ ΗΑΤΤ

DATUM : ΑΘΗΝΩΝ
ΕΛΛΕΙΨΟΕΙΔΕΣ : BESSEL
ΠΡΟΒΟΛΗ : HATT
Φ.Χ. 1:50000 = ΑΝΔΡΟΣ
Κ.Φ.Χ. φ0 = 37° 45′
λ0 = 1° 15′


ΠΙΝΑΚΑΣ ΣΥΝΤΕΤΑΓΜΕΝΩΝ ΚΟΡΥΦΩΝ ΟΡΙΟΘΕΤΗΣΗΣ ΡΕΜΑΤΟΣ


ΚΩΔΙΚΟΣ	X	Y
K1	-6408.53	8067.90
K2	-6401.54	8056.72
K3	-6398.40	8047.12
K4	-6400.09	8044.37
K5	-6398.57	8039.58
K6	-6396.39	8037.44
K7	-6393.97	8035.06
K8	-6383.67	8031.84
K9	-6379.85	8030.07
K10	-6373.58	8020.85
K11	-6371.38	8015.01
K12	-6370.03	8008.03
K13	-6367.41	8003.22
K14	-6363.93	7999.63
K15	-6363.76	7998.39
K16	-6368.99	7990.90
K17	-6372.96	7994.04
K18	-6372.82	7996.71
K19	-6378.22	8000.50
K20	-6378.06	8002.25
K21	-6377.85	8004.55
K22	-6381.14	8002.36
K23	-6383.61	8009.26
K24	-6380.23	8008.85
K25	-6376.86	8012.03
K26	-6377.43	8013.42
K27	-6378.71	8017.74
K28	-6383.95	8022.04
K29	-6392.31	8024.04
K30	-6398.33	8027.28
K31	-6402.16	8031.19
K32	-6405.73	8035.18
K33	-6407.97	8039.94
K34	-6411.99	8053.41
K35	-6418.58	8059.88

ΠΙΝΑΚΑΣ ΚΟΡΥΦΩΝ ΚΑΙ ΠΛΕΥΡΩΝ ΙΔΙΟΚΤΗΣΙΑΣ

Ε (Α,Β,Γ,Δ,Ε,Ζ,Η,...,Ζ1,Η1,Θ1,Ι1,Α) = 2429.90 μ2

ΚΩΔΙΚΟΣ: 01		E= 2429.90 τ.μ.	
ΚΟΡΥΦΕΣ	X	Y	ΠΛΕΥΡΕΣ
Α	-6401.536	8056.714	5.71
Β	-6395.823	8056.748	16.45
Γ	-6379.393	8057.617	1.77
Δ	-6377.775	8058.343	7.95
Ε	-6370.518	8061.578	5.88
Ζ	-6365.449	8064.548	15.60
Η	-6350.231	8067.974	18.71
Θ	-6345.884	8049.825	7.03
Ι	-6345.833	8042.794	7.71
Κ	-6345.184	8035.111	6.19
Λ	-6347.136	8029.234	6.14
Μ	-6341.491	8026.828	8.70
Ν	-6344.391	8018.622	4.42
Ξ	-6345.161	8014.272	5.87
Ο	-6344.228	8008.475	5.47
Π	-6343.797	8003.027	3.47
Ρ	-6346.998	8001.697	5.33
Σ	-6351.956	7999.742	2.14
Τ	-6354.050	7999.282	3.30
Υ	-6357.306	7998.747	6.47
Φ	-6363.763	7998.392	0.45
Χ	-6363.824	7998.838	0.80
Ψ	-6363.931	7999.630	5.00
Ω1	-6367.408	8003.217	5.48
Α1	-6367.305	8009.078	7.11
Β1	-6371.384	8015.012	17.28
Γ1	-6379.852	8030.069	2.29
Δ1	-6382.019	8030.799	1.85
Ε1	-6383.666	8031.836	10.80
Ζ1	-6393.967	8035.082	6.45
Η1	-6398.572	8039.581	5.02
Θ1	-6400.092	8044.367	3.23
Ι1	-6398.395	8047.116	10.10

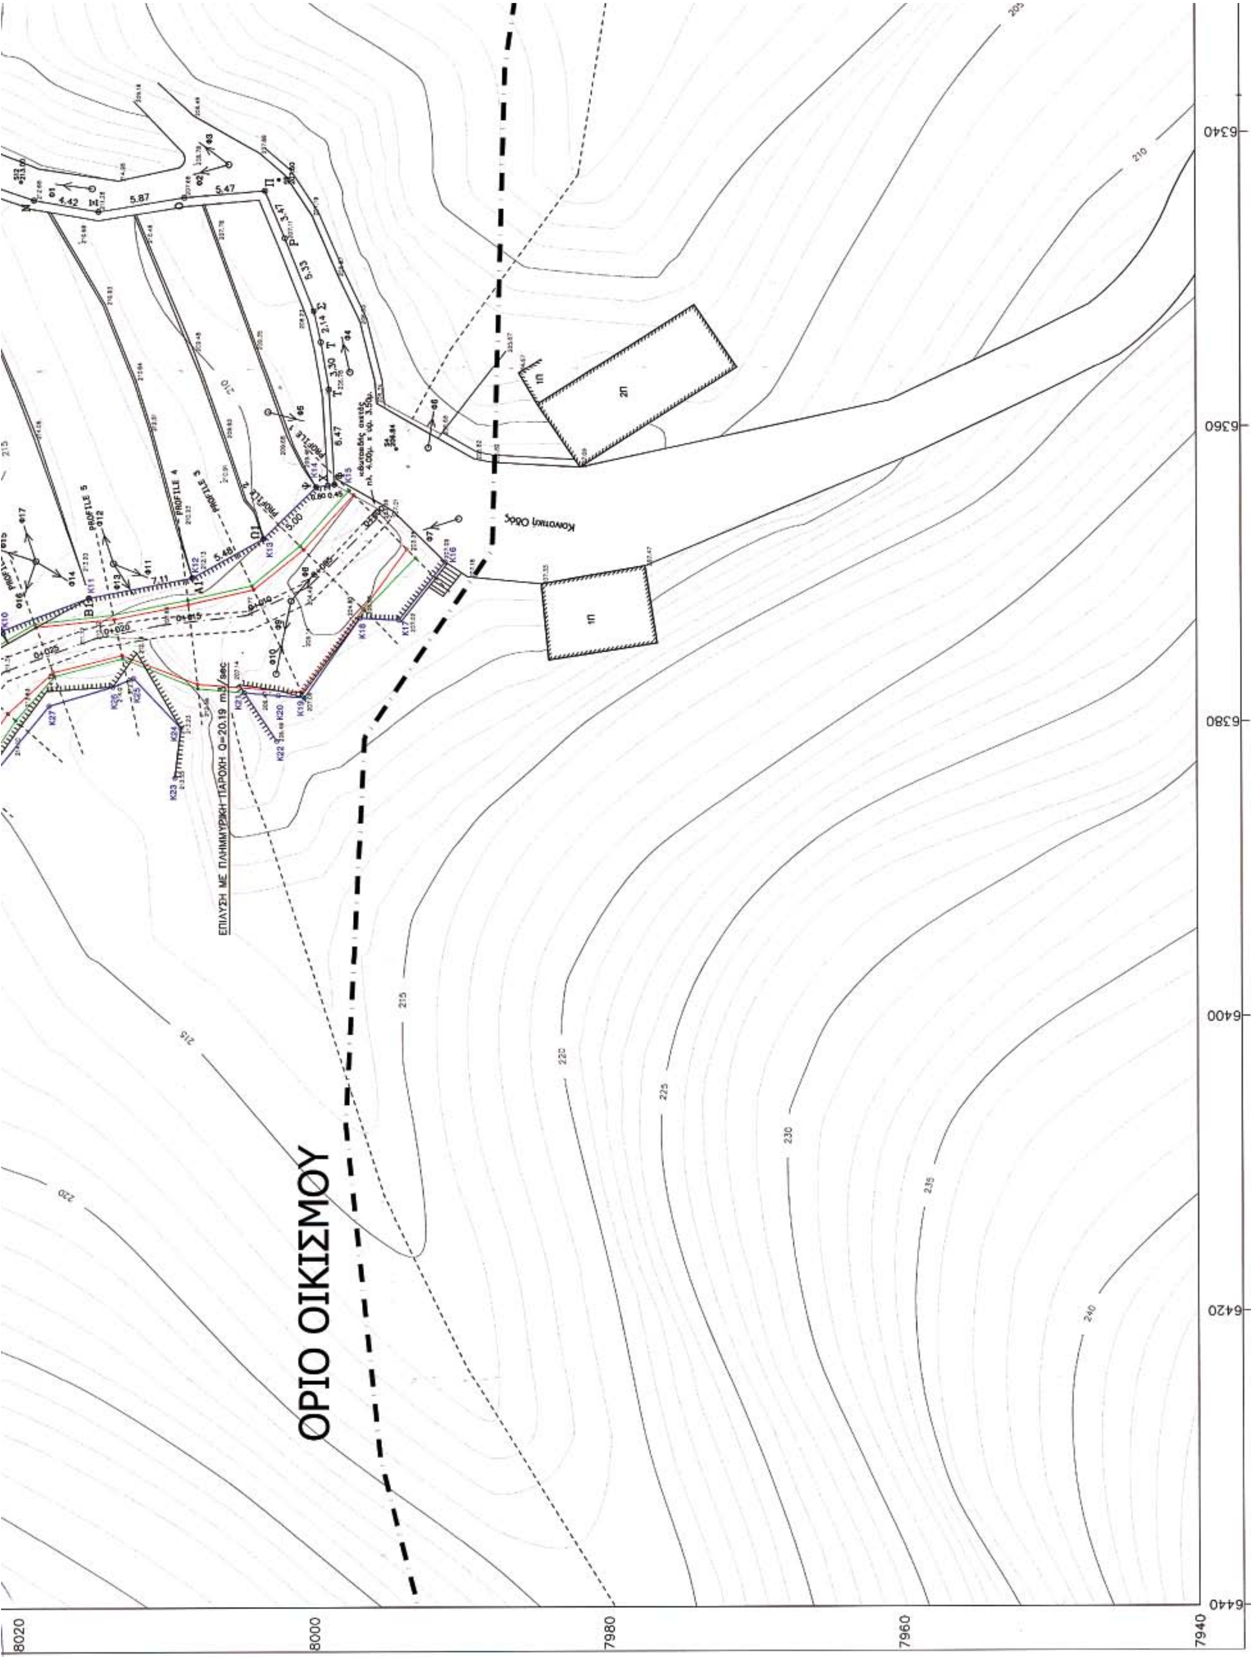
ΟΡΙΟ ΟΙΚΙΣΜΟΥ
ΕΠΙΛΥΣΗ ΜΕ ΠΛΗΜΜΥΡΙΚΗ ΠΑΡΟΧΗ Q=20.19 m3/sec
Κοινοτική Οδός
1Π
2Π
PROFILE 3
PROFILE 4
PROFILE 5
6340
6360
6380
6400
6420
6440
8020
8000
7980
7960
7940
205
210
215
220
225
230
235
240

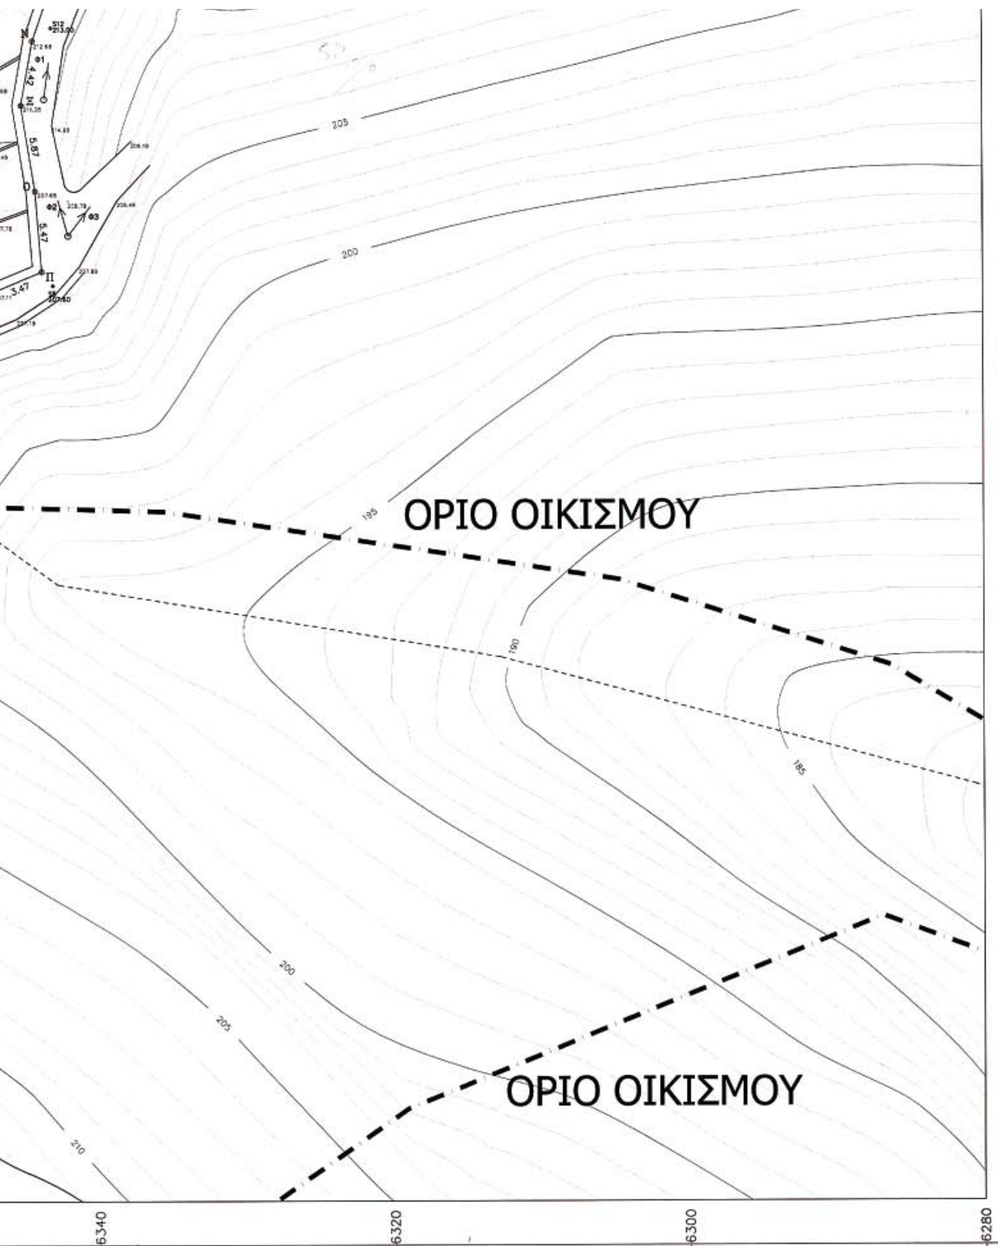

ΥΠΟΜΝΗΜΑ ΓΡΑΜΜΩΝ ΡΕΜΑΤΟΣ

	EG PF 1	Γραμμή Ενεργείας Διατομής 1
	WS PF 1	Επιφάνεια Πλημμυρικής Παροχής Διατομής 1
		Άξονας Ρέματος
		Γραμμή Οριοθέτησης Ρέματος
OK12		Κορυφή Προτεινόμενης Οριοθέτησης Ρέματος

ΥΠΟΜΝΗΜΑ ΤΟΠΟΓΡΑΦΙΚΩΝ ΣΥΜΒΟΛΩΝ

	Ενδεικτικό Υψόμετρο		Ασφαλτόδρομος
	Σημείο Πολυγωνομετρίας		Μανδρότοιχος
	Κορυφή Ιδιοκτησίας		Φρύδι φυσικό
1Π	Ισόγειο Πλακοσκεπές		Πόδι Πρανούς

Παρατήρηση : Ισοδιάσταση Υψομετρικών Καμπύλων 1.00 μ.

ΕΘΝΙΚΟ ΤΥΠΟΓΡΑΦΕΙΟ
Για τεχνικούς λόγους στο σχεδιάγραμμα έγινε σμίκρυνση κατά ποσοστό 39 %

ΕΓΚΡΙΣΕΙΣ - ΘΕΩΡΗΣΕΙΣ :

ΘΕΩΡΗΘΗΚΕ
Ερμούπολη 30 ΙΟΥΝ. 2005
Ο ΔΙΕΥΘΥΝΤΗΣ ΤΕΧΝΙΚΩΝ ΥΠΗΡΕΣΙΩΝ ΝΟΜΑΡΧΙΑΚΗΣ ΑΥΤΟΔΙΟΙΚΗΣΗΣ ΚΥΚΛΑΔΩΝ

Βάση της Απόφασης ΤΥ 2491/30-6-2005

Ο Ελεγκτής
29 ΙΟΝ. 2005
Καραδήμας Λουκάς
Π.Ε. Αρχ/κτων Μηχανικός

ΕΛΕΓΧΘΗΚΕ
ως προς την Υδραυλική Μελέτη
Ερμούπολη 24-11-2005
ΝΙΚΟΛΑΟΣ Ι. ΓΚΟΥΦΑΣ
Π.Ε. ΤΟΠΟΓΡΑΦΟΣ ΜΗΧΑΝΙΚΟΣ

ΘΕΩΡΗΘΗΚΕ
ως προς την Υδραυλική Μελέτη
Ο ΠΡΟΪΣΤΑΜΕΝΟΣ
25-11-2005
ΔΗΜΗΤΡΗΣ ΔΡΥΜΑΛΙΤΗΣ

ΤΟ ΠΑΡΟΝ ΣΥΝΟΔΕΥΕΙ ΤΗΝ ΜΕ ΑΡΙΘ. ΠΡΩΤ. 18439/14-12-2005 ... ΤΗΣ Δ/ΝΣΗΣ ... ΑΙΓΑΙΟΥ

Εργοδότης :	ΚΟΥΛΟΥΜΠΡΗ ΜΑΡΙΑ ΦΑΝΑΡΑ ΛΗΔΑ
ΜΕΛΕΤΗ :	ΥΔΡΟΛΟΓΙΚΗ - ΥΔΡΑΥΛΙΚΗ - ΠΕΡΙΒΑΛΛΟΝΤΙΚΗ ΓΙΑ ΤΗΝ ΟΡΙΟΘΕΤΗΣΗ ΡΕΜΑΤΟΣ
Θέση :	ΟΙΚΙΣΜΟΣ ΜΕΝΗΤΩΝ ΝΗΣΟΥ ΑΝΔΡΟΥ
Μελετητές :	ΥΔΡΟΛΟΓΙΚΑ - ΥΔΡΑΥΛΙΚΑ ΚΑΡΑΜΟΛΕΓΚΟΣ ΜΑΤΘΑΙΟΣ — ΑΓΡ. ΤΟΠΟΓΡΑΦΟΣ ΜΗΧ. Ε.Μ.Π. ΠΕΡΙΒΑΛΛΟΝΤΙΚΑ ΜΠΑΛΑΤΣΑ ΙΩΑΝΝΑ — ΑΓΡ. ΤΟΠΟΓΡΑΦΟΣ ΜΗΧ. Α.Π.Θ.
Θέμα Σχεδίου :	ΤΟΠΟΓΡΑΦΙΚΟ ΔΙΑΓΡΑΜΜΑ ΡΕΜΑΤΟΣ ΟΡΙΖΟΝΤΙΟΓΡΑΦΙΑ ΔΙΑΤΟΜΩΝ ΡΕΜΑΤΟΣ ΟΡΙΑ ΙΔΙΟΚΤΗΣΙΑΣ — Αριθμός Σχεδίου Τ.1
Κλίμακα : 1 : 200	Χρόνος Μελέτης : ΙΑΝΟΥΑΡΙΟΣ 2005

Υπογραφές - Σφραγίδες :

ΜΑΤΘΑΙΟΣ Κ. ΚΑΡΑΜΟΛΕΓΚΟΣ
ΔΙΠΛ. ΑΓΡΟΝ. - ΤΟΠΟΓΡΑΦΟΣ ΜΗΧΑΝΙΚΟΣ
ΕΘΝΙΚΟΥ ΜΕΤΣΟΒΙΟΥ ΠΟΛΥΤΕΧΝΕΙΟΥ
ΜΕΛΟΣ Τ.Ε.Ε. ... ΜΗΤΡΩΟΥ 63045
ΓΑΡΥΤΤΟΥ 99 ... 210 6095513
Α.Φ.Μ. ... Δ.Ο.Υ. ΧΑΛΑΝΔΡΙΟΥ

ΜΠΑΛΑΤΣΑ ΙΩΑΝΝΑ
ΔΙΠΛΩΜ. ΑΓΡΟΝΟΜΟΣ ΤΟΠΟΓΡΑΦΟΣ ΜΗΧΑΝΙΚΟΣ Α.Π.Θ.
ΜΕΛΟΣ Τ.Ε.Ε. ΑΡΙΘΜ. ΜΗΤΡΩΟΥ: 85035
ΔΗΜΗΤΡΙΟΥ ΡΑΛΛΗ 55 ΑΘΗΝΑ ΤΗΛ. 2013251
Α.Φ.Μ.: 055518743 - Δ.Ο.Υ.: Κ' ΑΘΗΝΩΝ

Αριθ. 29/45668/ΠΣΚ/1366 (2)

Τροποποίηση Ρυμοτομικού Σχεδίου πόλεως στην περιοχή των Ο.Τ. 281 και 285 του Δ.Δ. Χαλάστρας του Δήμου Χαλάστρας Ν. Θεσσαλονίκης

Ο ΝΟΜΑΡΧΗΣ ΘΕΣΣΑΛΟΝΙΚΗΣ

Έχοντας υπόψη:

1. Τις διατάξεις των άρθρων 152, 153 και 154 του π.δ. της 14/27.7.1999 «Κώδικας Βασικής Πολεοδομικής Νομοθεσίας», (ΦΕΚ 580Δ) όπως ισχύουν.

2. Τις διατάξεις του άρθρου 29 του ν. 2831/2000 «τροποποίηση των διατάξεων του ν. 1577/1985 (Γενικός Οικοδομικός Κανονισμός) και άλλες πολεοδομικές διατάξεις» όπως αντικαταστάθηκαν με το άρθρο 10 του ν. 3044/2002 «Μεταφορά Συντελεστή Δόμησης κ.λπ» (ΦΕΚ 197Α).

3. Το π.δ. 30/1996 «κωδικοποίηση σε ενιαίο κείμενο νόμου με τίτλο «Κώδικας Νομαρχιακής Αυτοδιοίκησης» των ισχυουσών διατάξεων για τη Νομαρχιακή Αυτοδιοίκηση» (ΦΕΚ 21Α) και ιδίως το άρθρο 63 για την αναπλήρωση των Νομαρχών.

4. Την υπ’ αριθμ. 21/31.3.1995 απόφαση του Νομαρχιακού Συμβουλίου Θεσσαλονίκης «Οργανισμός Εσωτερικής Υπηρεσίας της Νομαρχιακής Αυτοδιοίκησης Θεσσαλονίκης» (ΦΕΚ 392/Β/11.4.1995) όπως ισχύει.

5. Την υπ’ αριθμ. 10/1803/25.1.2005 απόφαση Νομάρχη Θεσσαλονίκης «Παροχή εξουσιοδότησης για υπογραφή εγγράφων με «ΕΝΤΟΛΗ ΝΟΜΑΡΧΗ» από τον Αντινομάρχη «Αβραμίδη Ευστάθιο».

6. Τη σχετική με το θέμα υπ’ αριθμ. 209/2004 απόφαση του Δημοτικού Συμβουλίου Χαλάστρας.

7. Τη σχετική με το θέμα με αριθμό 138/2005 Πράξη του Συμβουλίου Χωροταξίας Οικισμού και Περιβάλλοντος (συνεδρία 22η της 15.11.2005) όπως διαμορφώθηκε μετά την από 9.11.2005 σχετική εισήγηση του Τμήματος Πολεοδομικών Σχεδίων και Κανόνων της Δ/νσης Πολεοδομίας Θεσσαλονίκης.

8. Τις διατάξεις του άρθρου 90 του «Κώδικα Νομοθεσίας γα την Κυβέρνηση και τα Κυβερνητικά Όργανα», που κυρώθηκε με το άρθρο πρώτο του π.δ/τος 63/2005 (Α΄ 98) και τη διαπίστωση ότι οι υπό έγκριση ρυθμίσεις δεν περιλαμβάνουν διατάξεις κανονιστικού χαρακτήρα συνεπαγόμενες δαπάνη σε βάρος του κρατικού προϋπολογισμού ή του Δήμου Χαλάστρας.

9. Τη διαπίστωση ότι οι εγκρινόμενες ρυθμίσεις τηρούν τις προϋποθέσεις που θέτει η παρ/φος 4 του άρθρου 29 του ν. 2831/2000 όπως ισχύει, αποφασίζουμε:

1) Εγκρίνεται η Τροποποίηση του ισχύοντος Ρυμοτομικού Σχεδίου πόλεως Χαλάστρας του Δήμου Χαλάστρας Ν. Θεσσαλονίκης στην περιοχή των Ο.Τ. Γ 281 και Γ 285 που περικλείεται από τις οδούς Καραϊσκάκη, Αμερικάνου, Στρατηγού Μαζαράκη και δύο ανώνυμους οδούς όπως εικονίζεται στο διάγραμμα κλίμακας 1:500 διάγραμμα που θεωρήθηκε από τον προϊστάμενο της Δ/νσης Πολεοδομίας Θεσσαλονίκης και συνοδεύει αναπόσπαστα την παρούσα απόφαση με:

α. μετατόπιση του εσωτερικού κοινοχρήστου χώρου προς τα δυτικά και βόρεια και


β. αύξηση του πλάτους του πεζοδρόμου του καθέτου στην οδό Στρατηγού Μαζαράκη.


Η ισχύς της παρούσας αρχίζει από τη δημοσίευσή της στην Εφημερίδα της Κυβερνήσεως.

Η απόφαση αυτή και το διάγραμμα που τη συνοδεύει να δημοσιευθούν στην Εφημερίδα της Κυβερνήσεως.

Θεσσαλονίκη, 30 Νοεμβρίου 2005

Ο Νομάρχης κ.α.α.
Ο Αντινομάρχης
ΕΥΣΤΑΘΙΟΣ ΑΒΡΑΜΙΔΗΣ

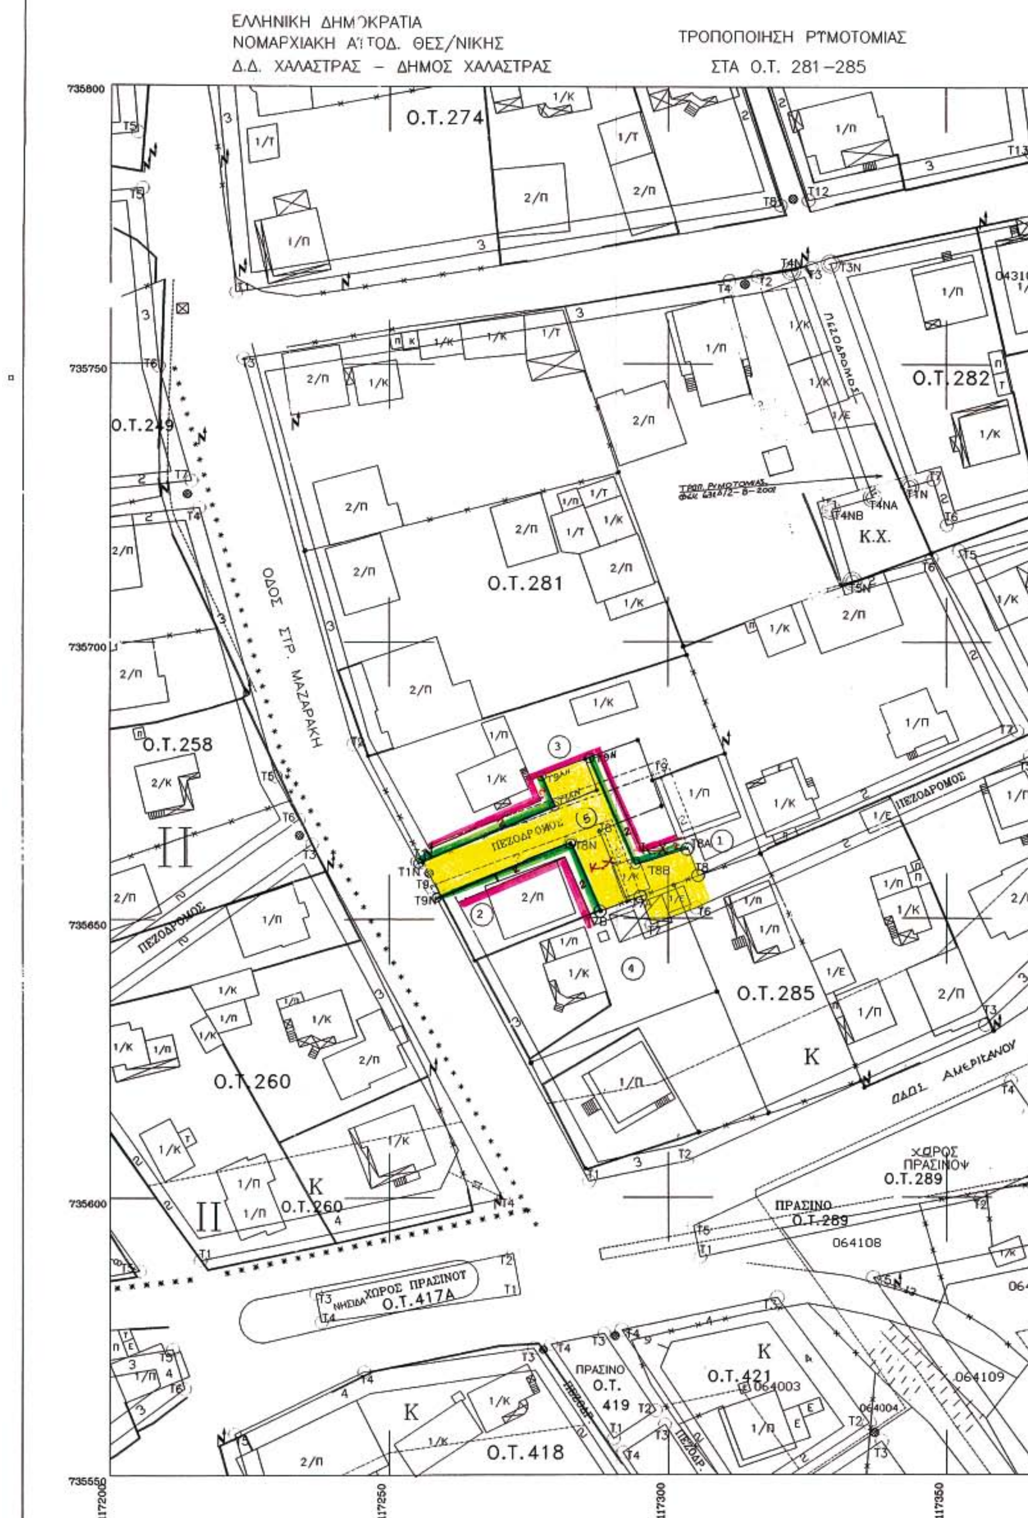
ΕΛΛΗΝΙΚΗ ΔΗΜΟΚΡΑΤΙΑ
ΝΟΜΑΡΧΙΑΚΗ ΑΥΤΟΔ. ΘΕΣ/ΝΙΚΗΣ
Δ.Δ. ΧΑΛΑΣΤΡΑΣ – ΔΗΜΟΣ ΧΑΛΑΣΤΡΑΣ
ΤΡΟΠΟΠΟΙΗΣΗ ΡΥΜΟΤΟΜΙΑΣ
ΣΤΑ Ο.Τ. 281–285
Ο.Τ.274
Ο.Τ.282
Ο.Τ.249
Ο.Τ.281
Ο.Τ.258
Ο.Τ.260
Ο.Τ.285
Ο.Τ.289
Ο.Τ.417Α
Ο.Τ.418
Ο.Τ.419
Ο.Τ.421
ΟΔΟΣ ΣΤΡ. ΜΑΖΑΡΑΚΗ
ΟΔΟΣ ΑΜΕΡΙΚΑΝΟΥ
ΠΕΖΟΔΡΟΜΟΣ
ΧΩΡΟΣ ΠΡΑΣΙΝΟΥ
ΠΡΑΣΙΝΟ
ΝΗΣΙΔΑ
Κ.Χ.
ΕΘΝΙΚΟ ΤΥΠΟΓΡΑΦΕΙΟ
Για τεχνικούς λόγους στο σχεδιάγραμμα έγινε σμίκρυνση κατά ποσοστό 37 %

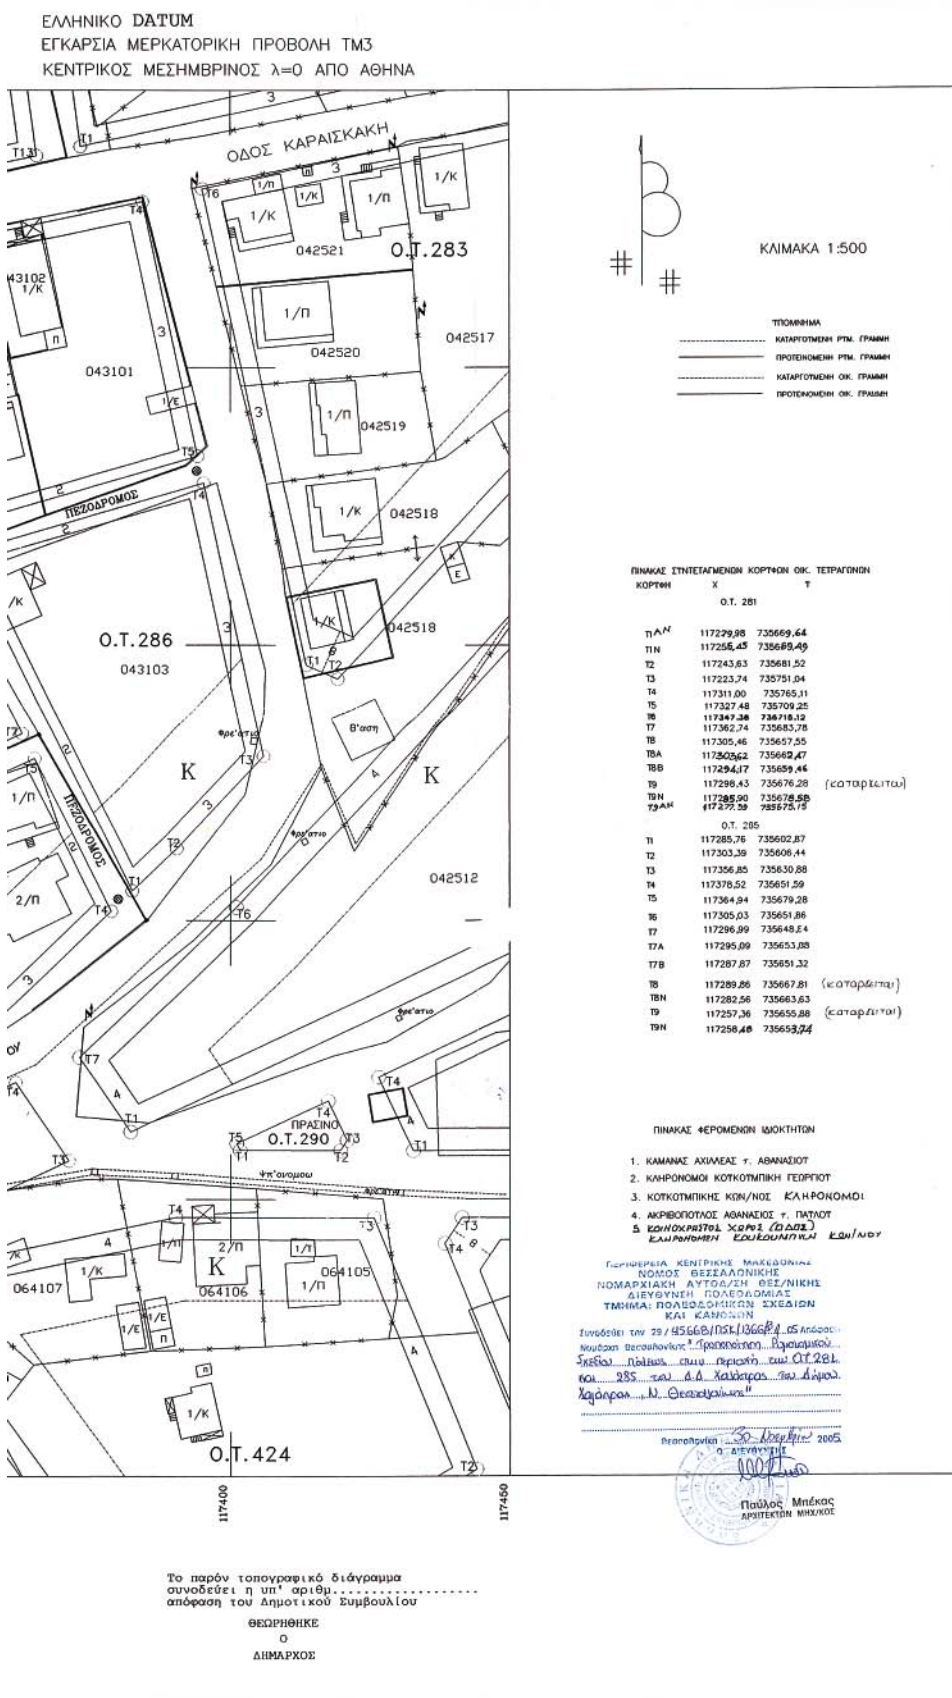

ΚΟΡΥΦΗ	X	Y	
Ο.Τ. 281			
Τ1ΑΝ	117279,98	735669,64	
Τ1Ν	117255,45	735669,49	
Τ2	117243,63	735681,52	
Τ3	117223,74	735751,04	
Τ4	117311,00	735765,11	
Τ5	117327,48	735709,25	
Τ6	117347,38	735718,12	
Τ7	117362,74	735683,78	
Τ8	117305,46	735657,55	
Τ8Α	117303,62	735662,47	
Τ8Β	117294,17	735659,46	
Τ9	117298,43	735676,28	(καταργείται)
Τ9Ν	117285,90	735678,58	
Τ9ΑΝ	117277,59	735675,75	
Ο.Τ. 285			
Τ1	117285,76	735602,87	
Τ2	117303,39	735606,44	
Τ3	117356,85	735630,88	
Τ4	117378,52	735651,59	
Τ5	117364,94	735679,28	
Τ6	117305,03	735651,86	
Τ7	117296,99	735648,54	
Τ7Α	117295,09	735653,08	
Τ7Β	117287,87	735651,32	
Τ8	117289,86	735667,81	(καταργείται)
Τ8Ν	117282,56	735663,63	
Τ9	117257,36	735655,88	(καταργείται)
Τ9Ν	117258,48	735653,74	